



Loisement Le Grand Essart

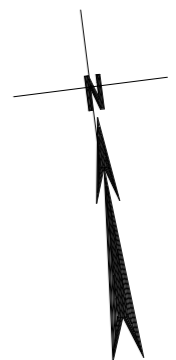

P. GARAND - ARCHITECTE D.P.L.G.  
 1, AVENUE DU PARC - LE MELPOMENE  
 42160 ANDREZIEUX BOUTHEON  
 04.77.55.62.45 - 04.77.55.26.85

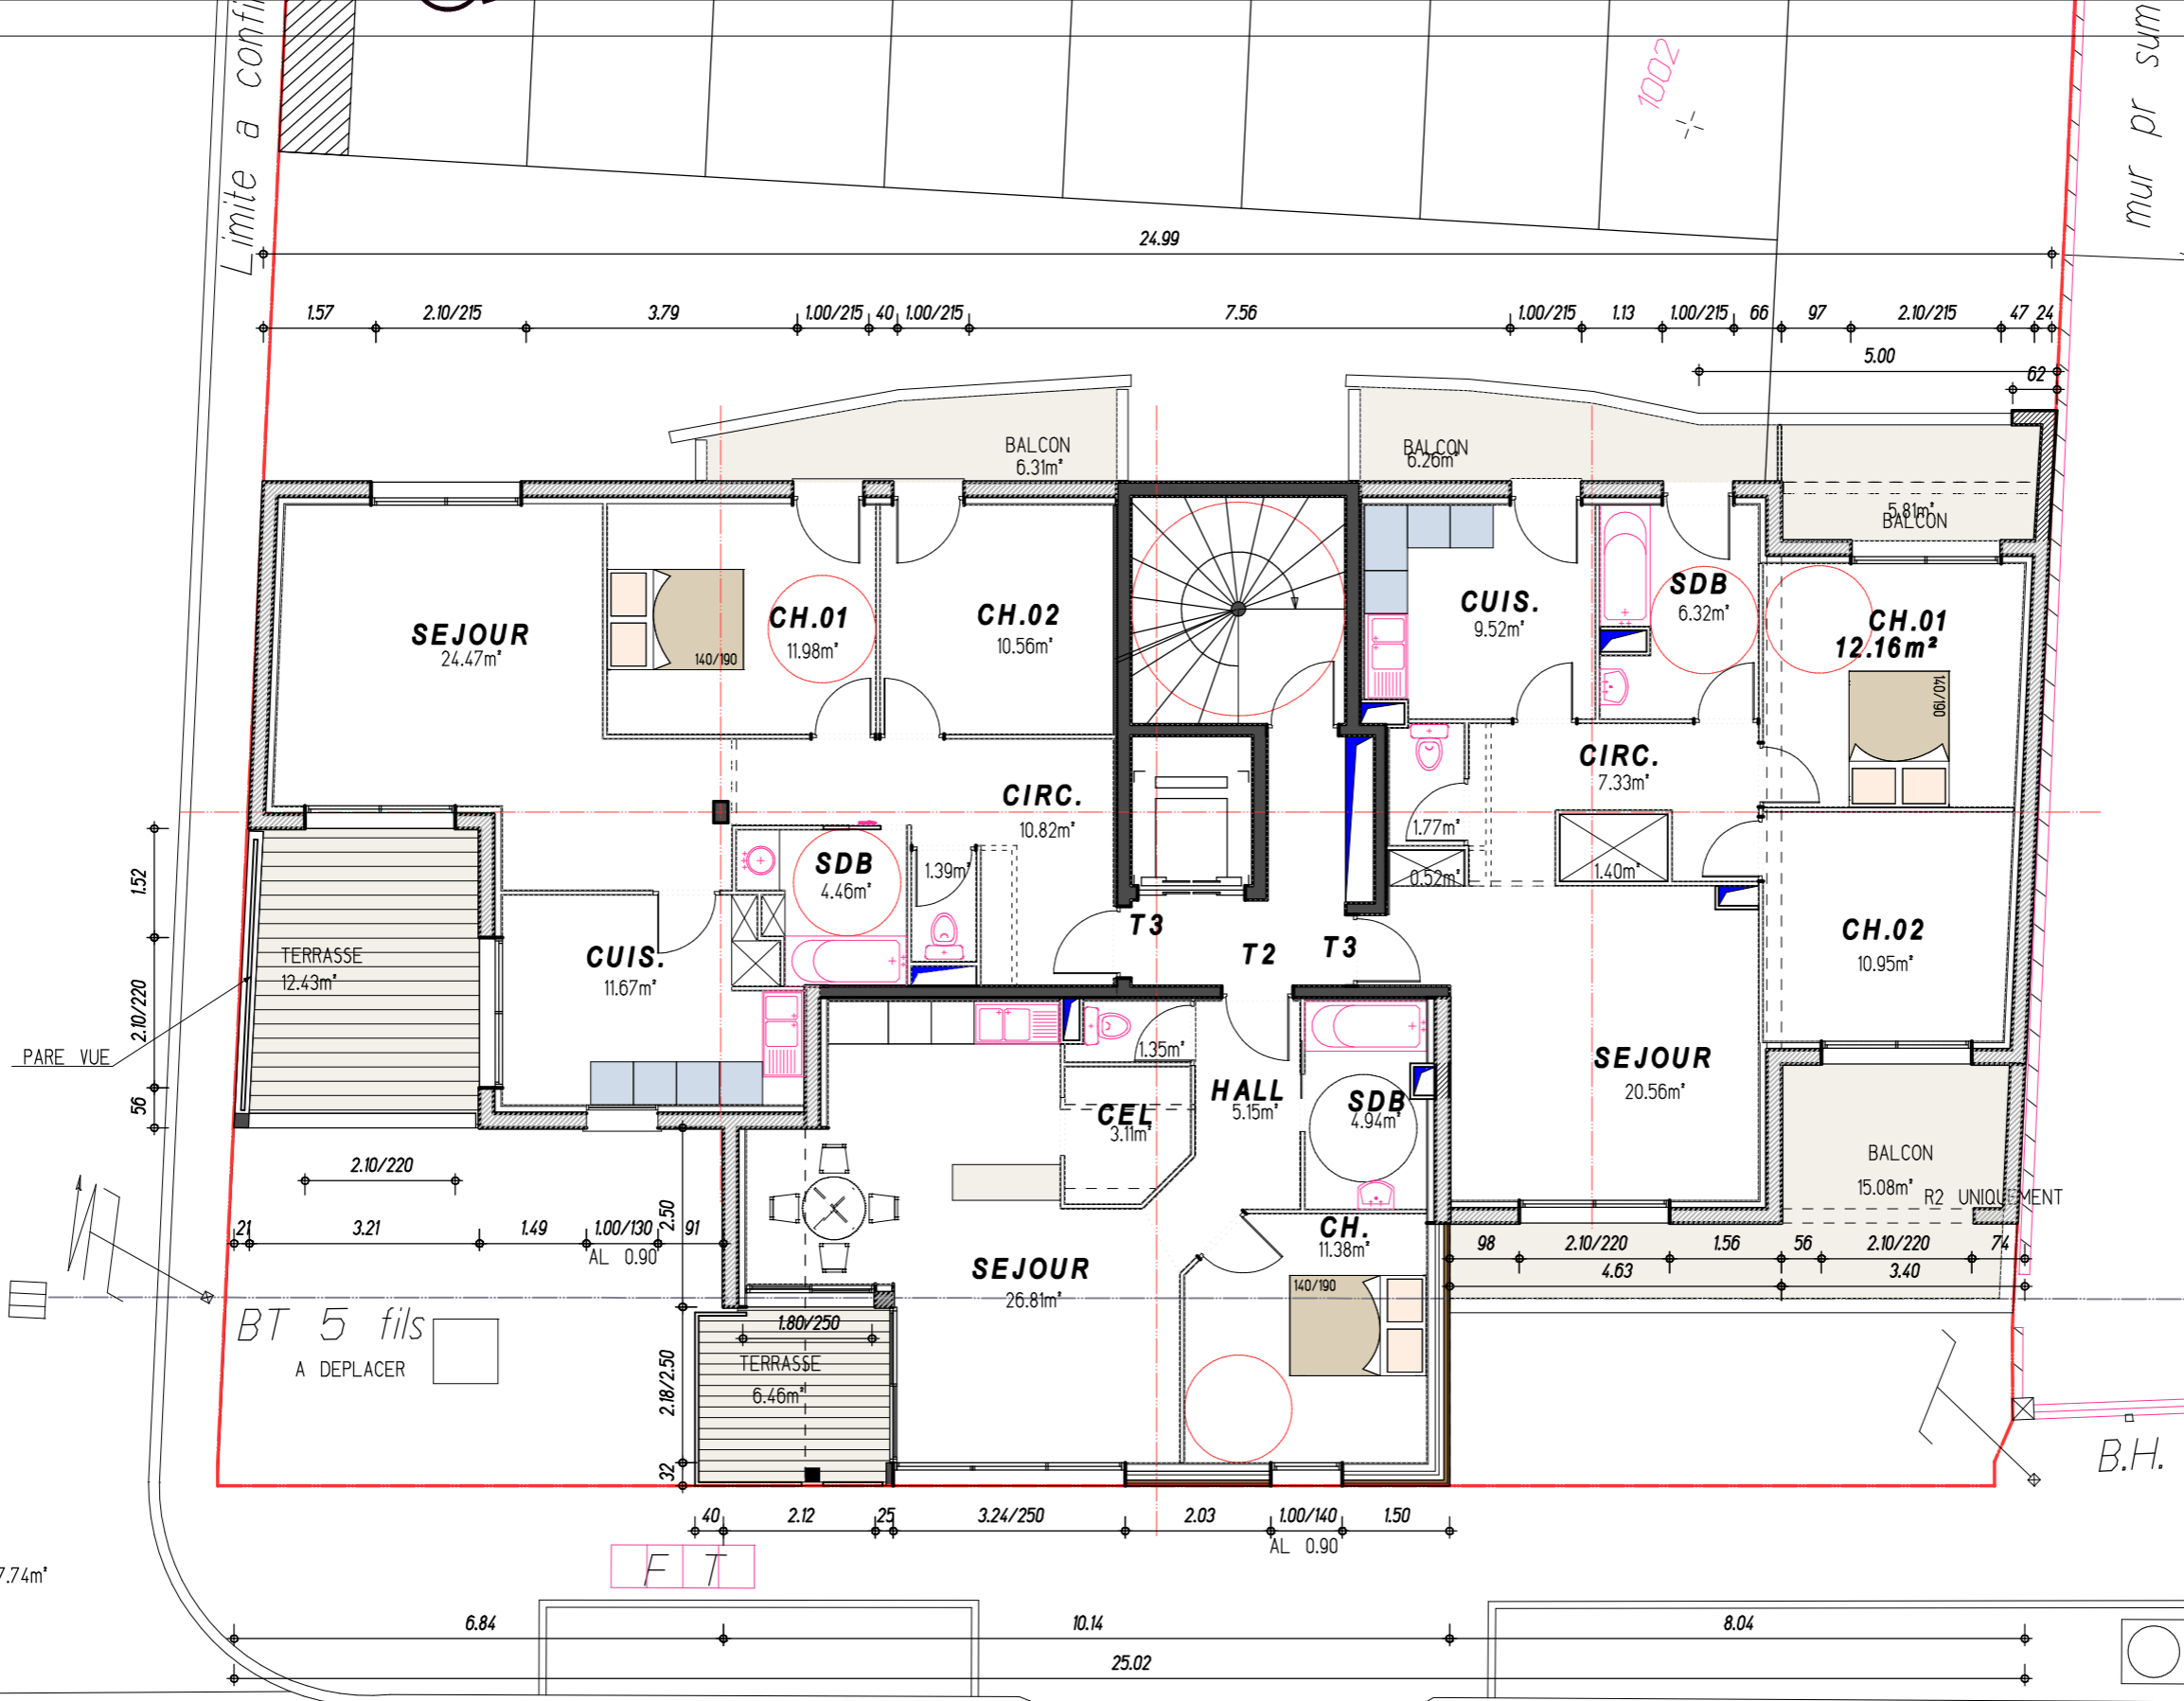

R+1 / R+2 : 243.19m² X 0.95 = 231.03m²

SARL VALFONCIER  
 CONSTRUCTION D'UN IMMEUBLE  
 DE 10 LOGEMENTS A VEAUCHE

PLAN R+1 / R+2

ECH: 1/100°  
 LE 25.03.07