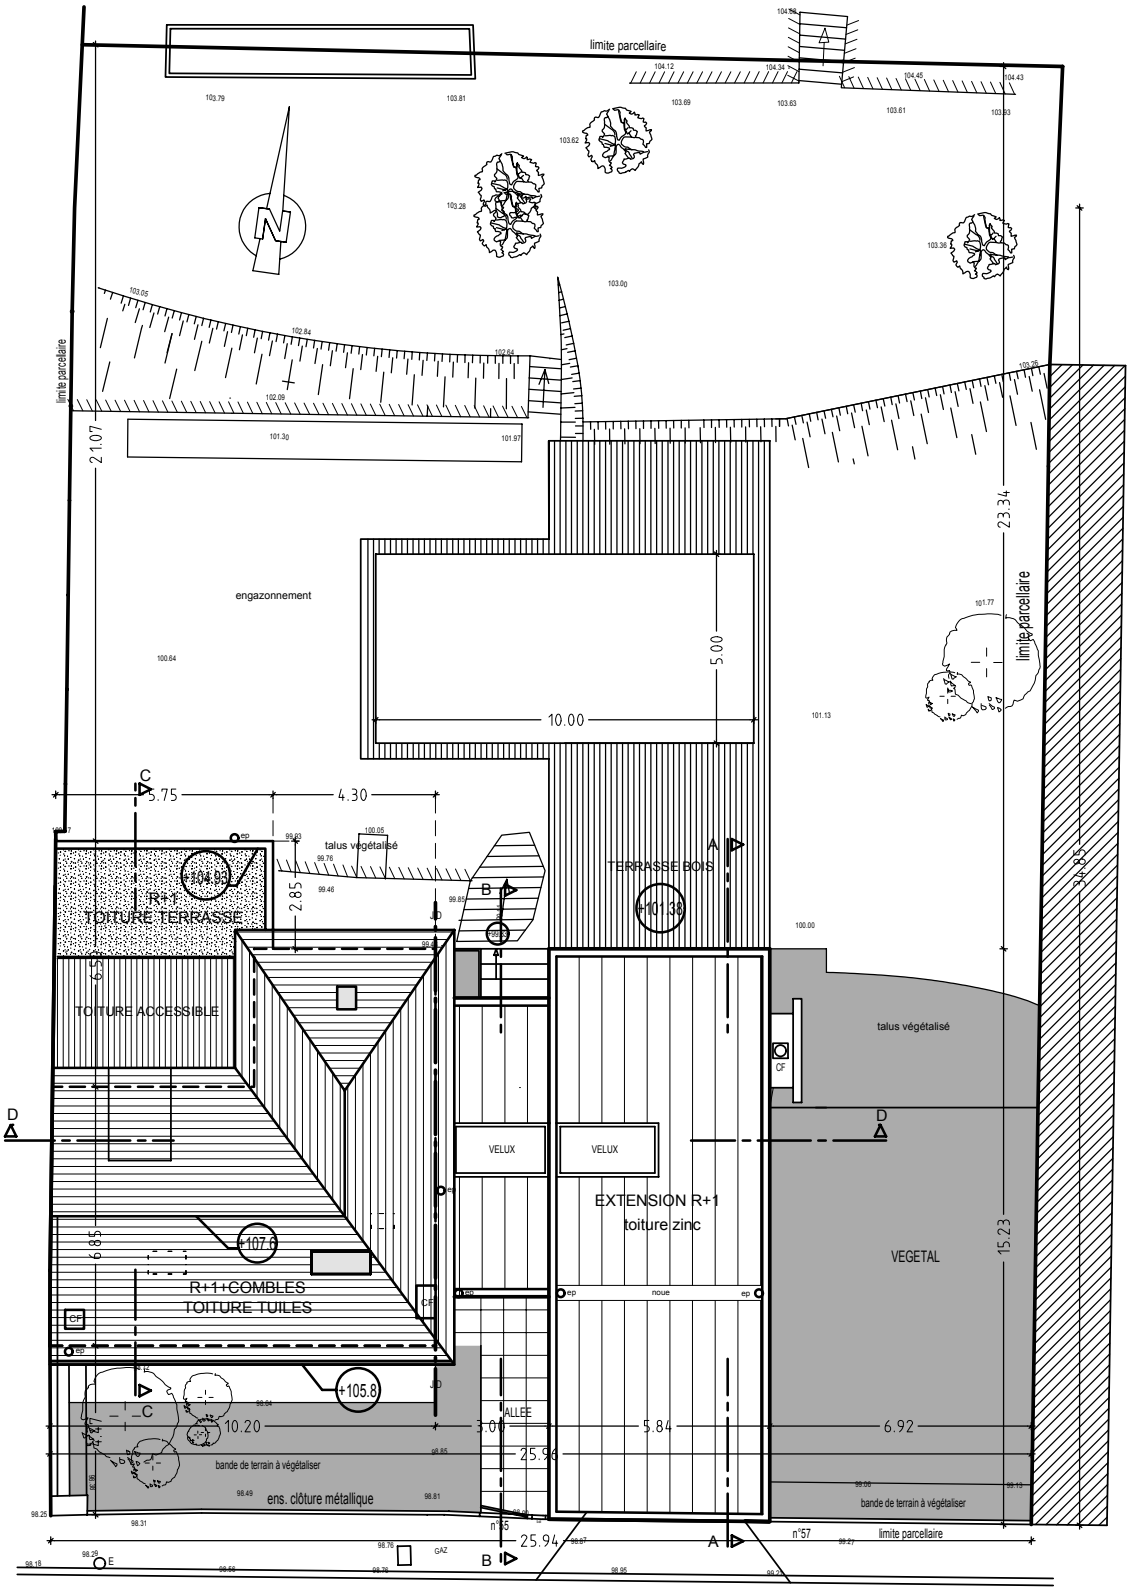
limite parcellaire
engazonnement
talus végétalisé
TERRASSE BOIS
+101.38
+104.93
R+1
TOITURE TERRASSE
TOITURE ACCESSIBLE
VELUX
VELUX
EXTENSION R+1
toiture zinc
noue
VEGETAL
+107.6
R+1+COMBLES
TOITURE TUILES
+105.8
ALLEE
bande de terrain à végétaliser
ens. clôture métallique
n°55
n°57
GAZ
21.07
23.34
34.85
15.23
10.00
5.00
5.75
4.30
2.85
6.85
10.20
3.00
5.84
6.92
25.94

RUE LIOGIER